




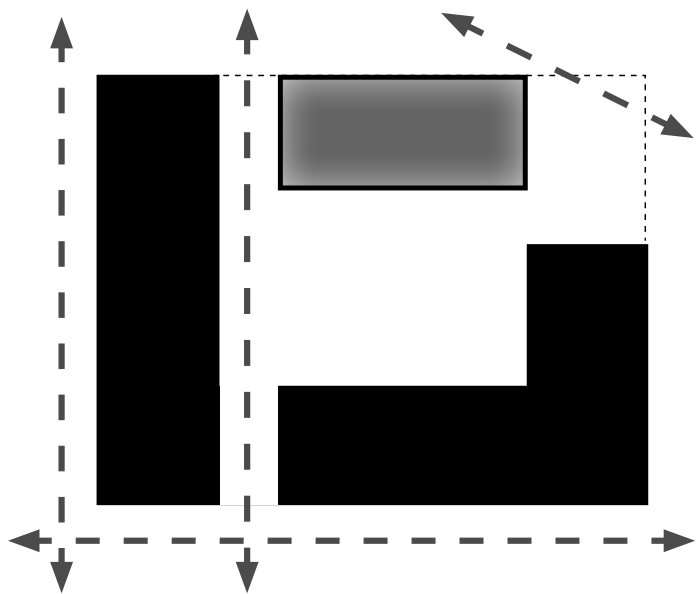



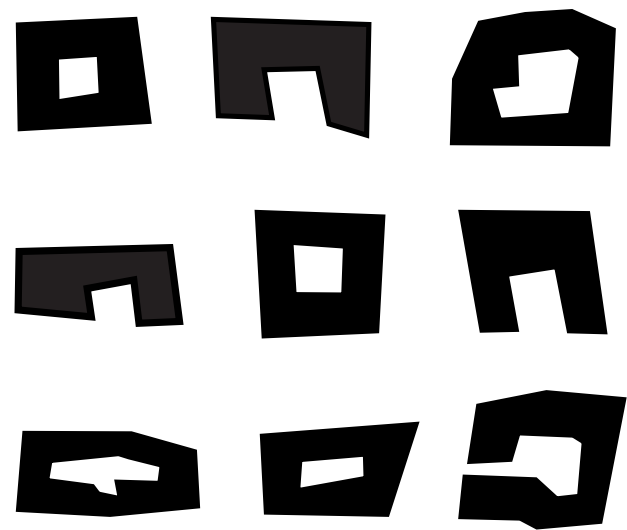


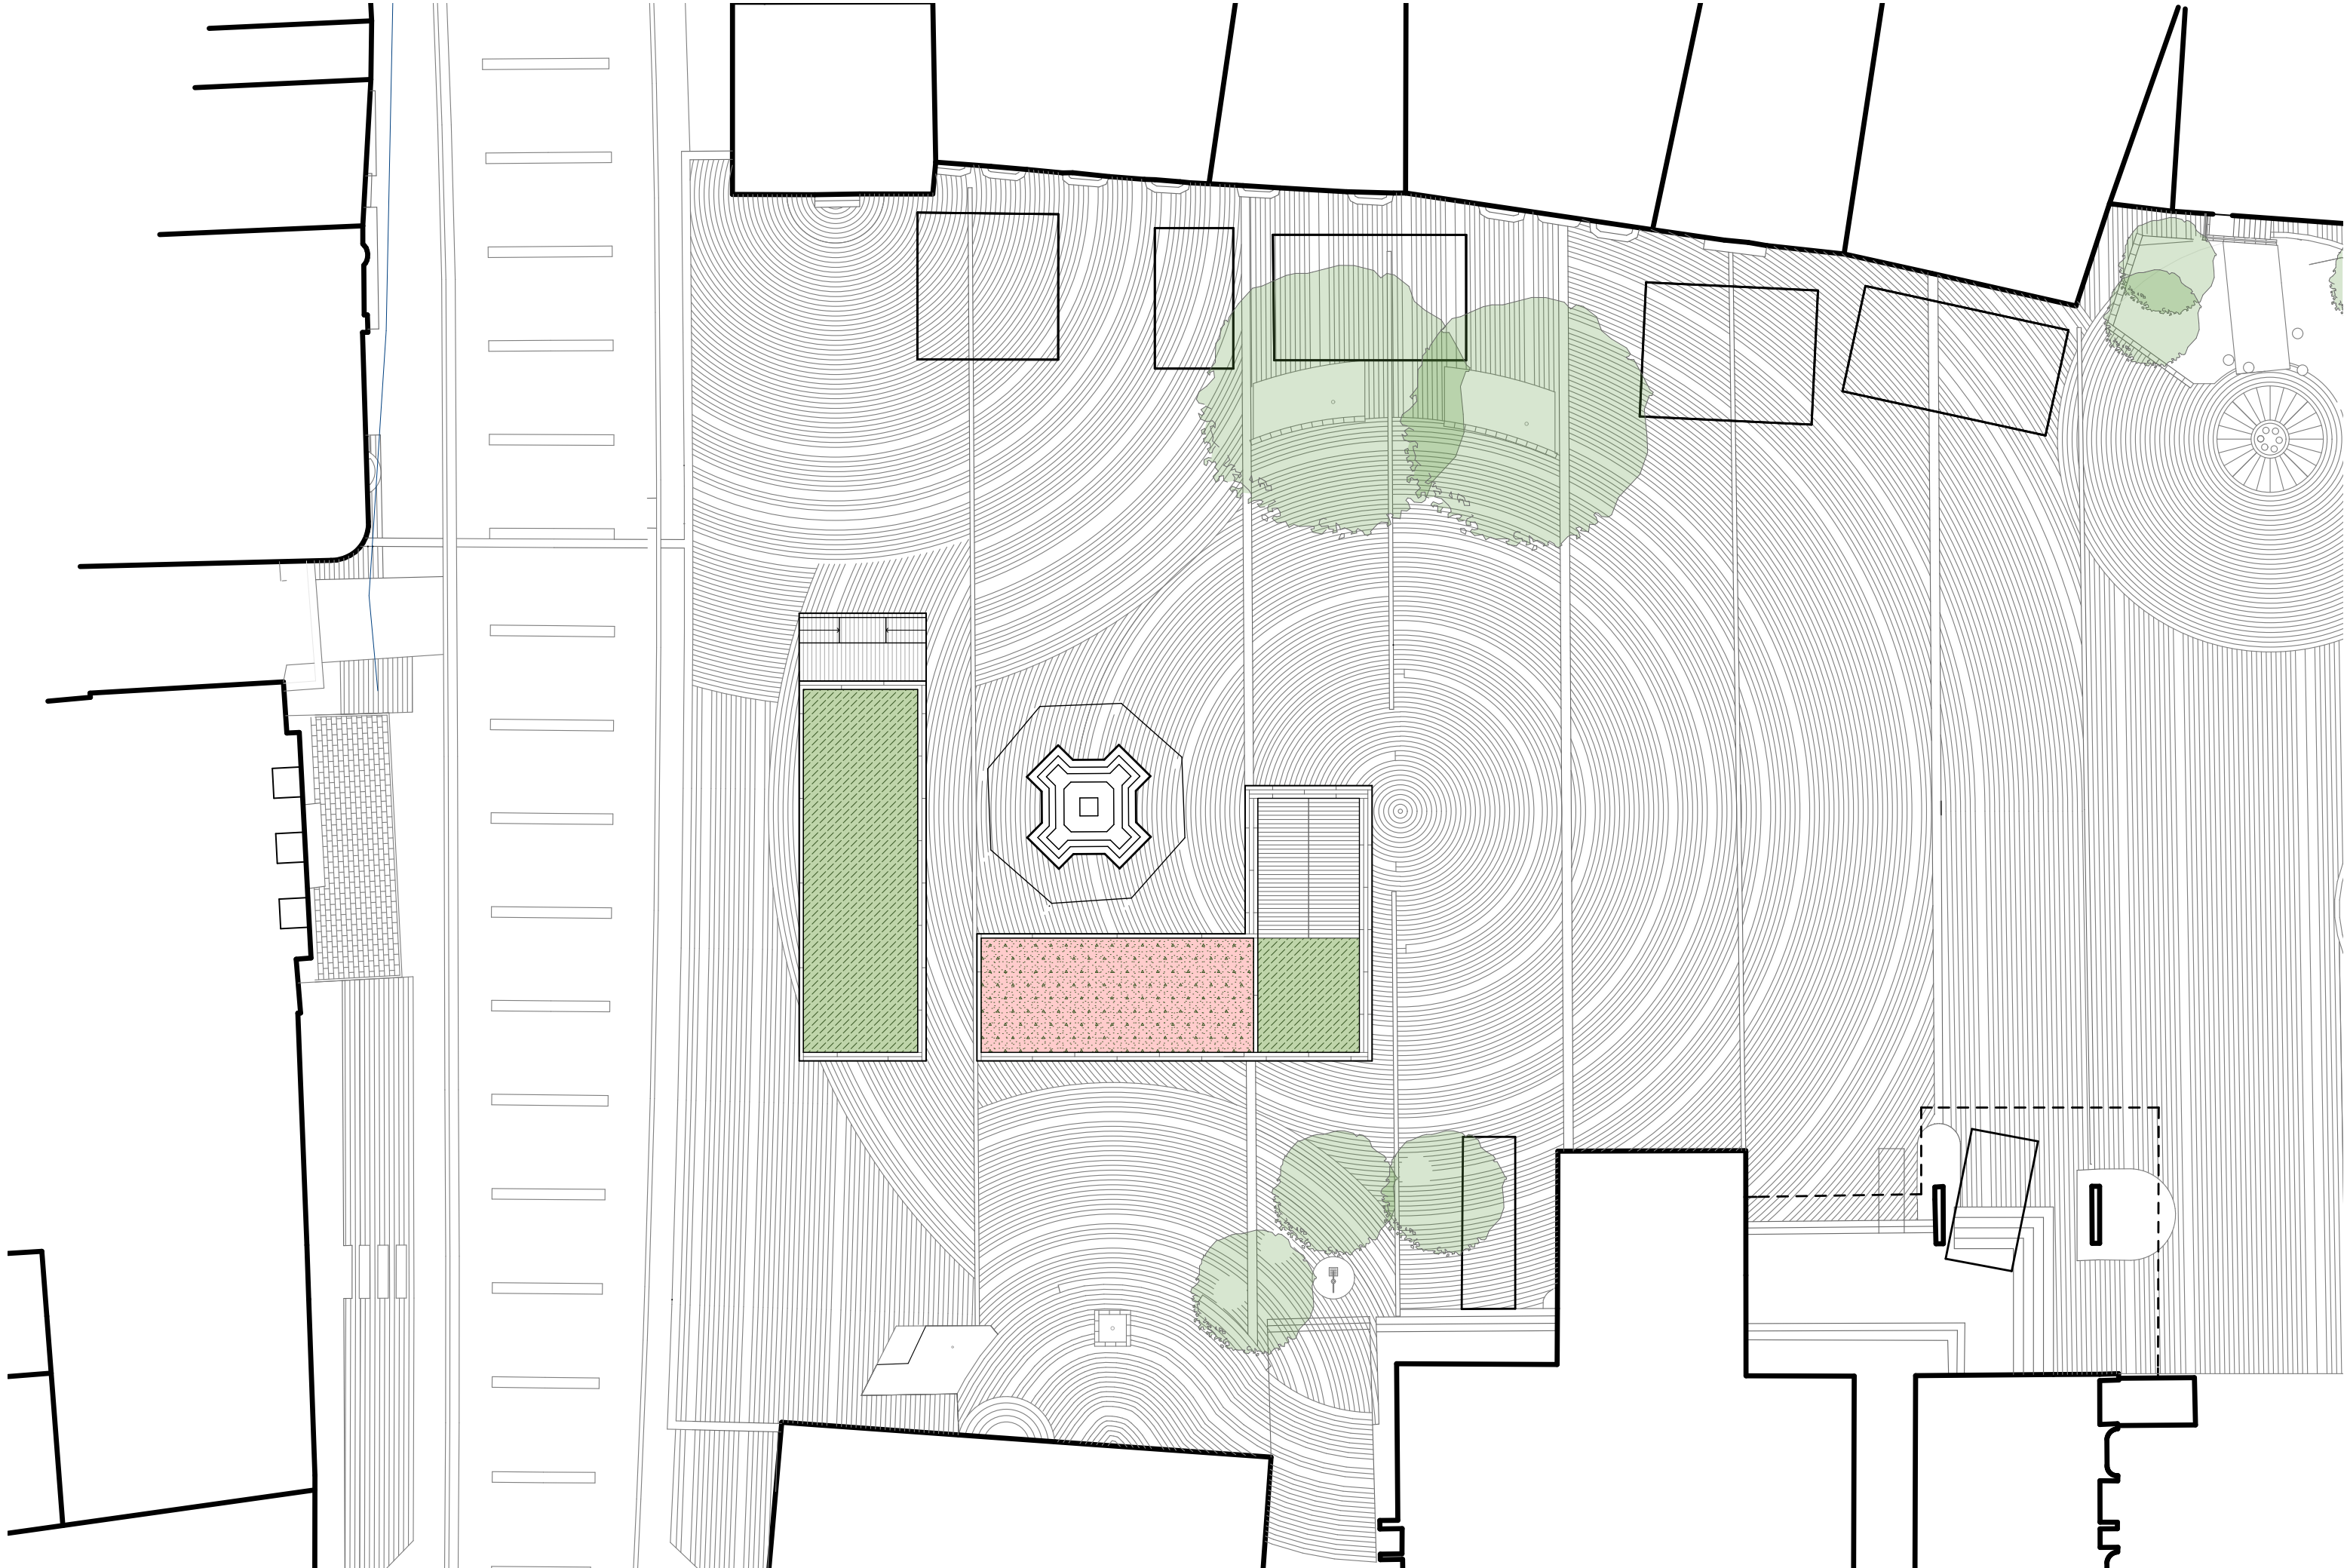

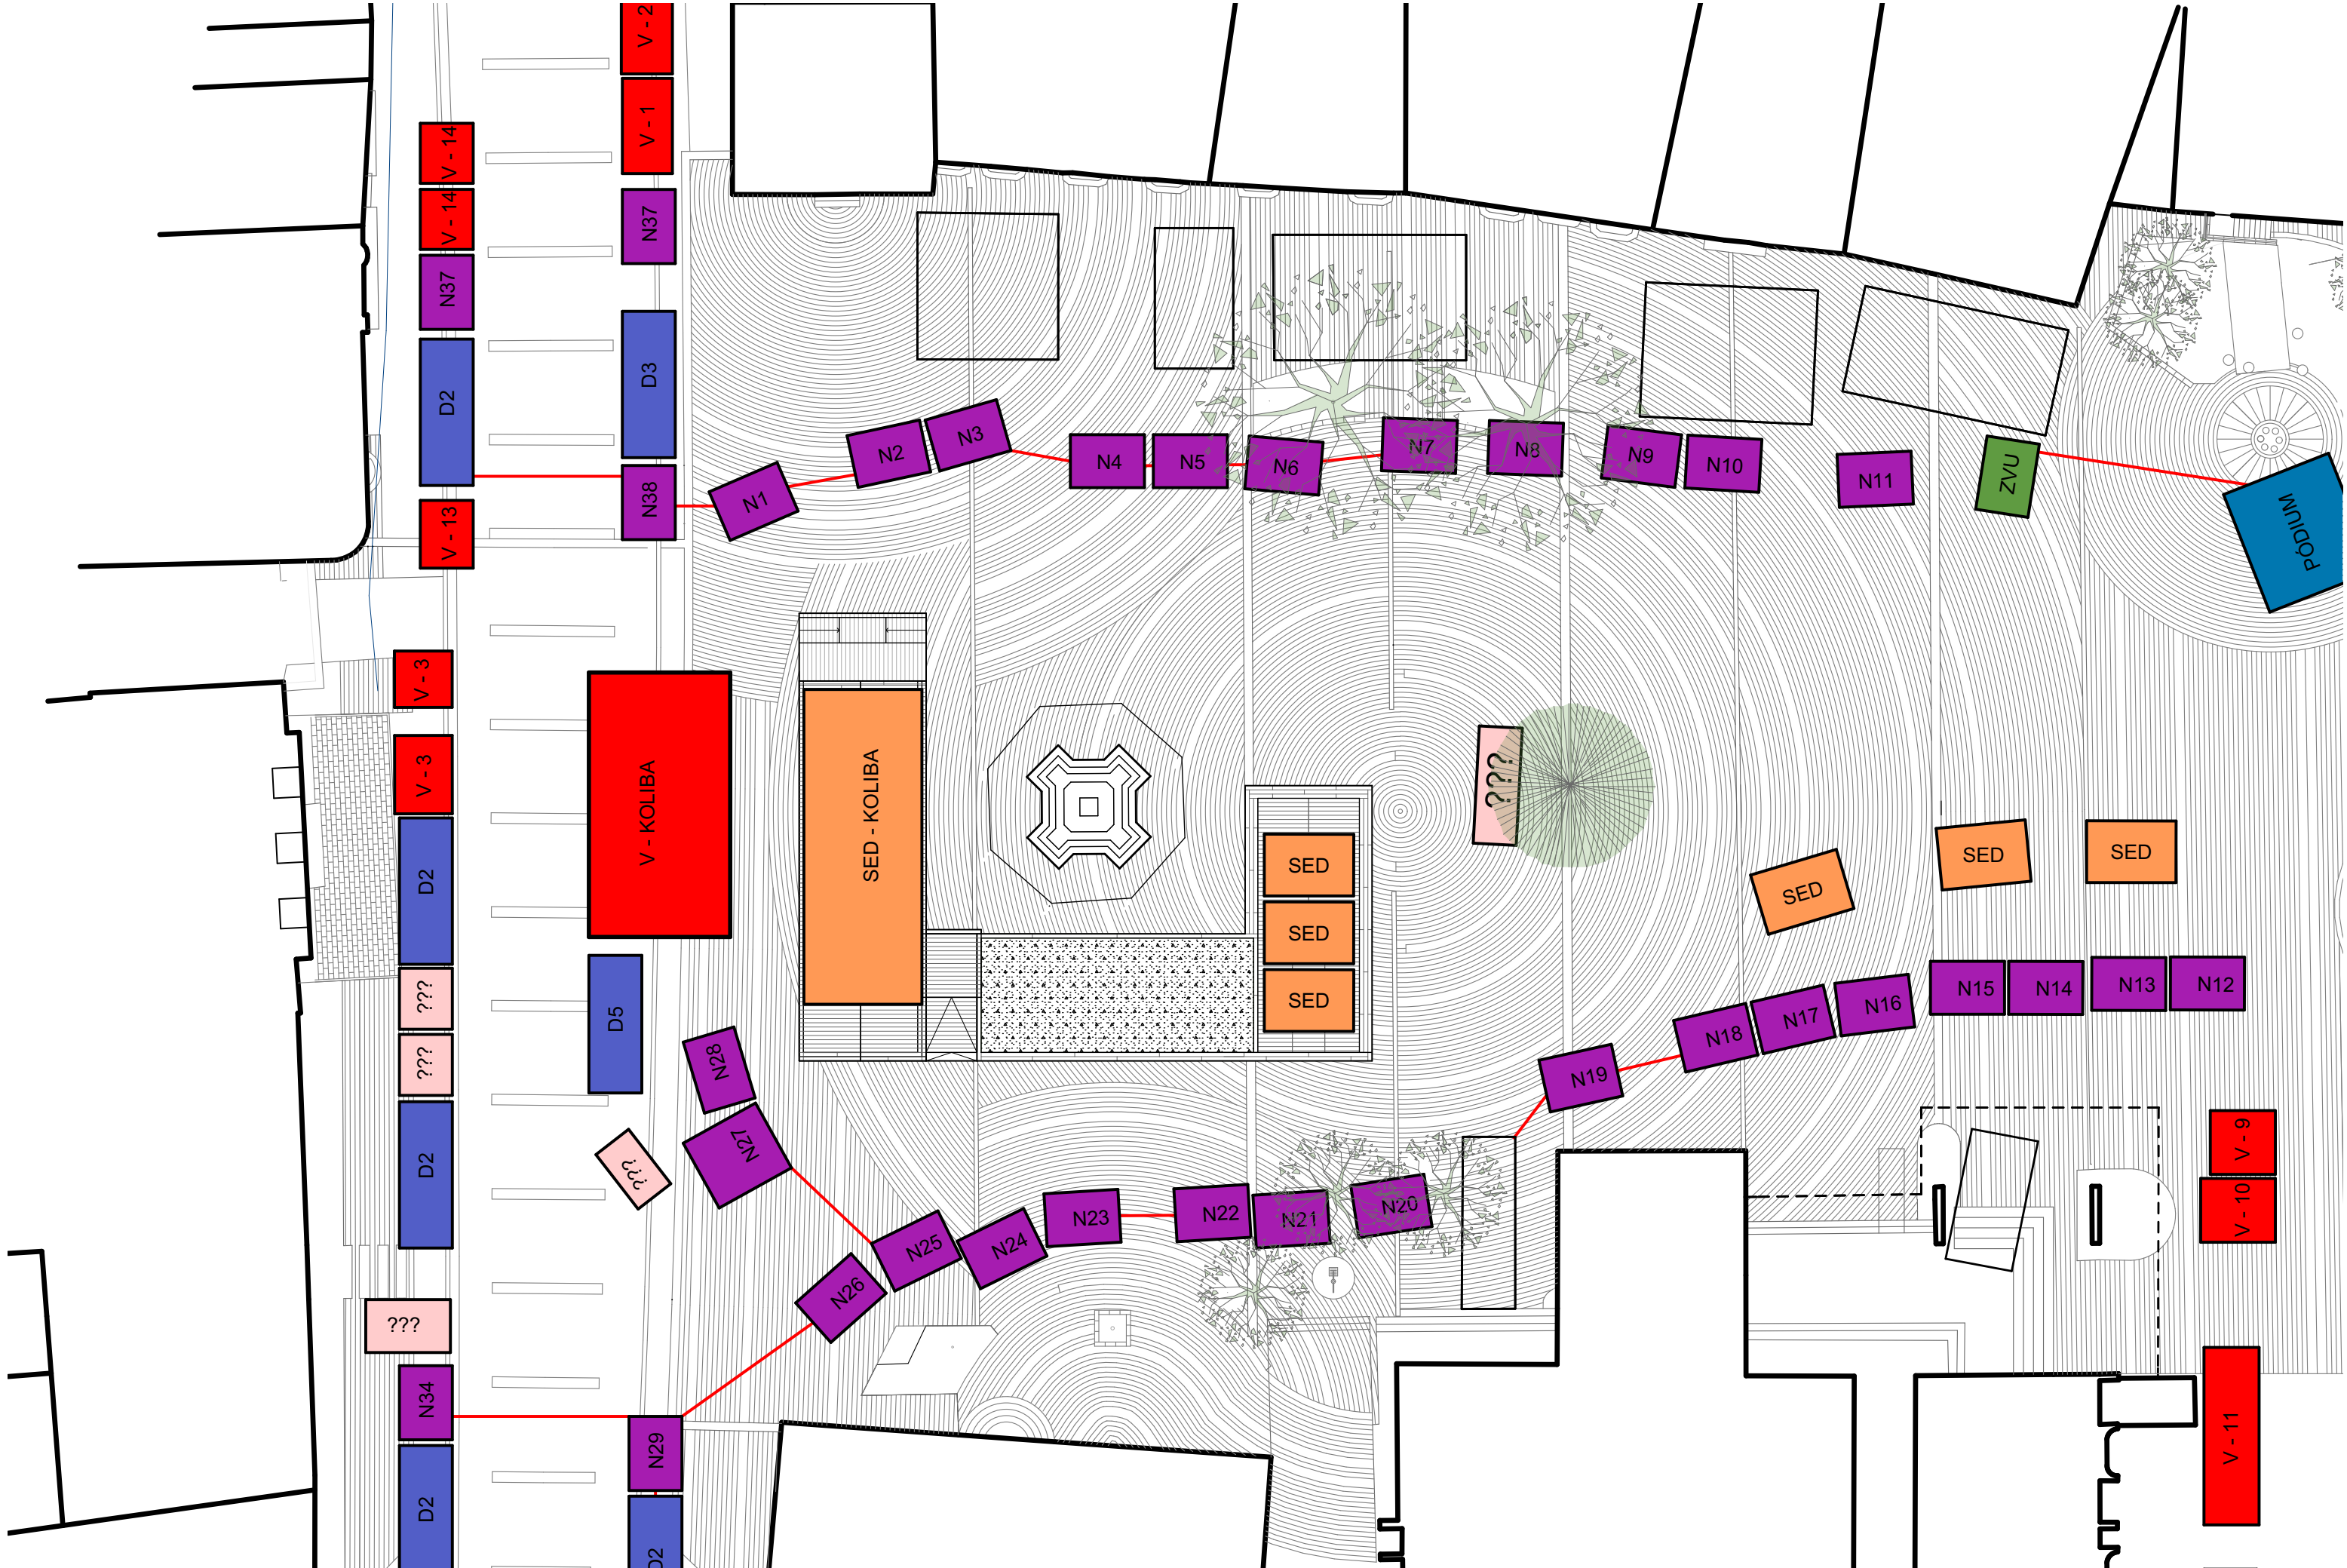

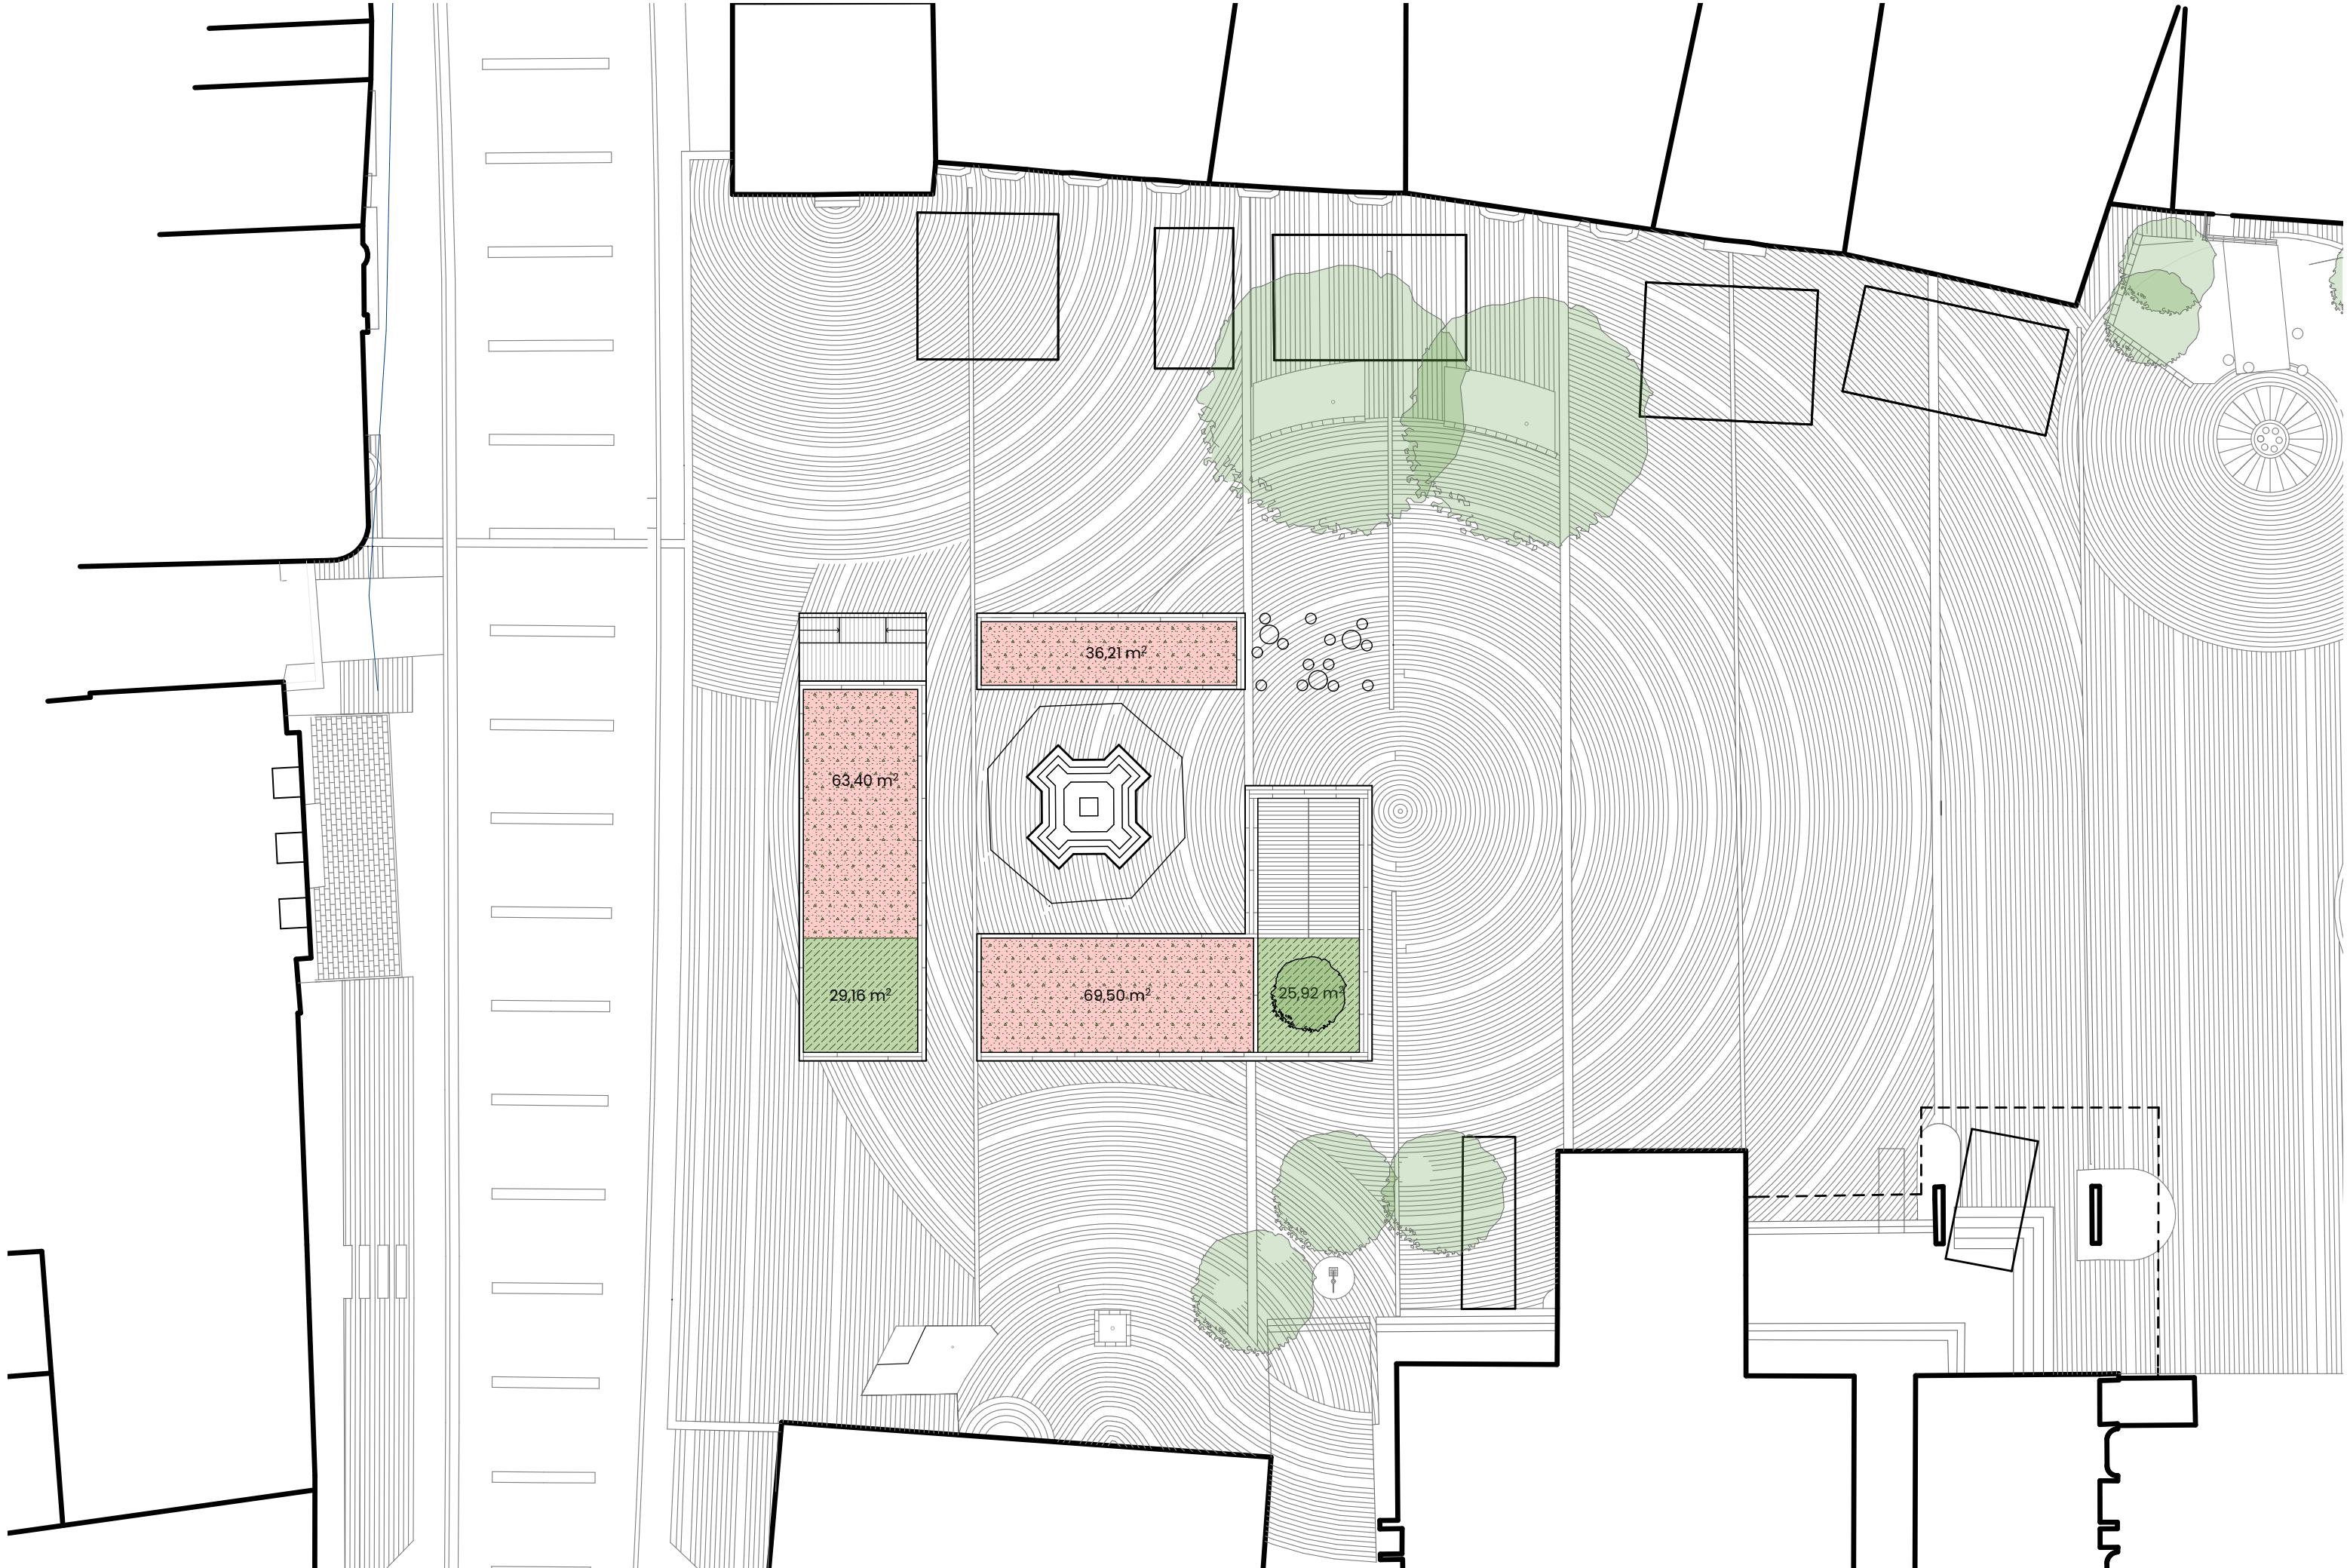

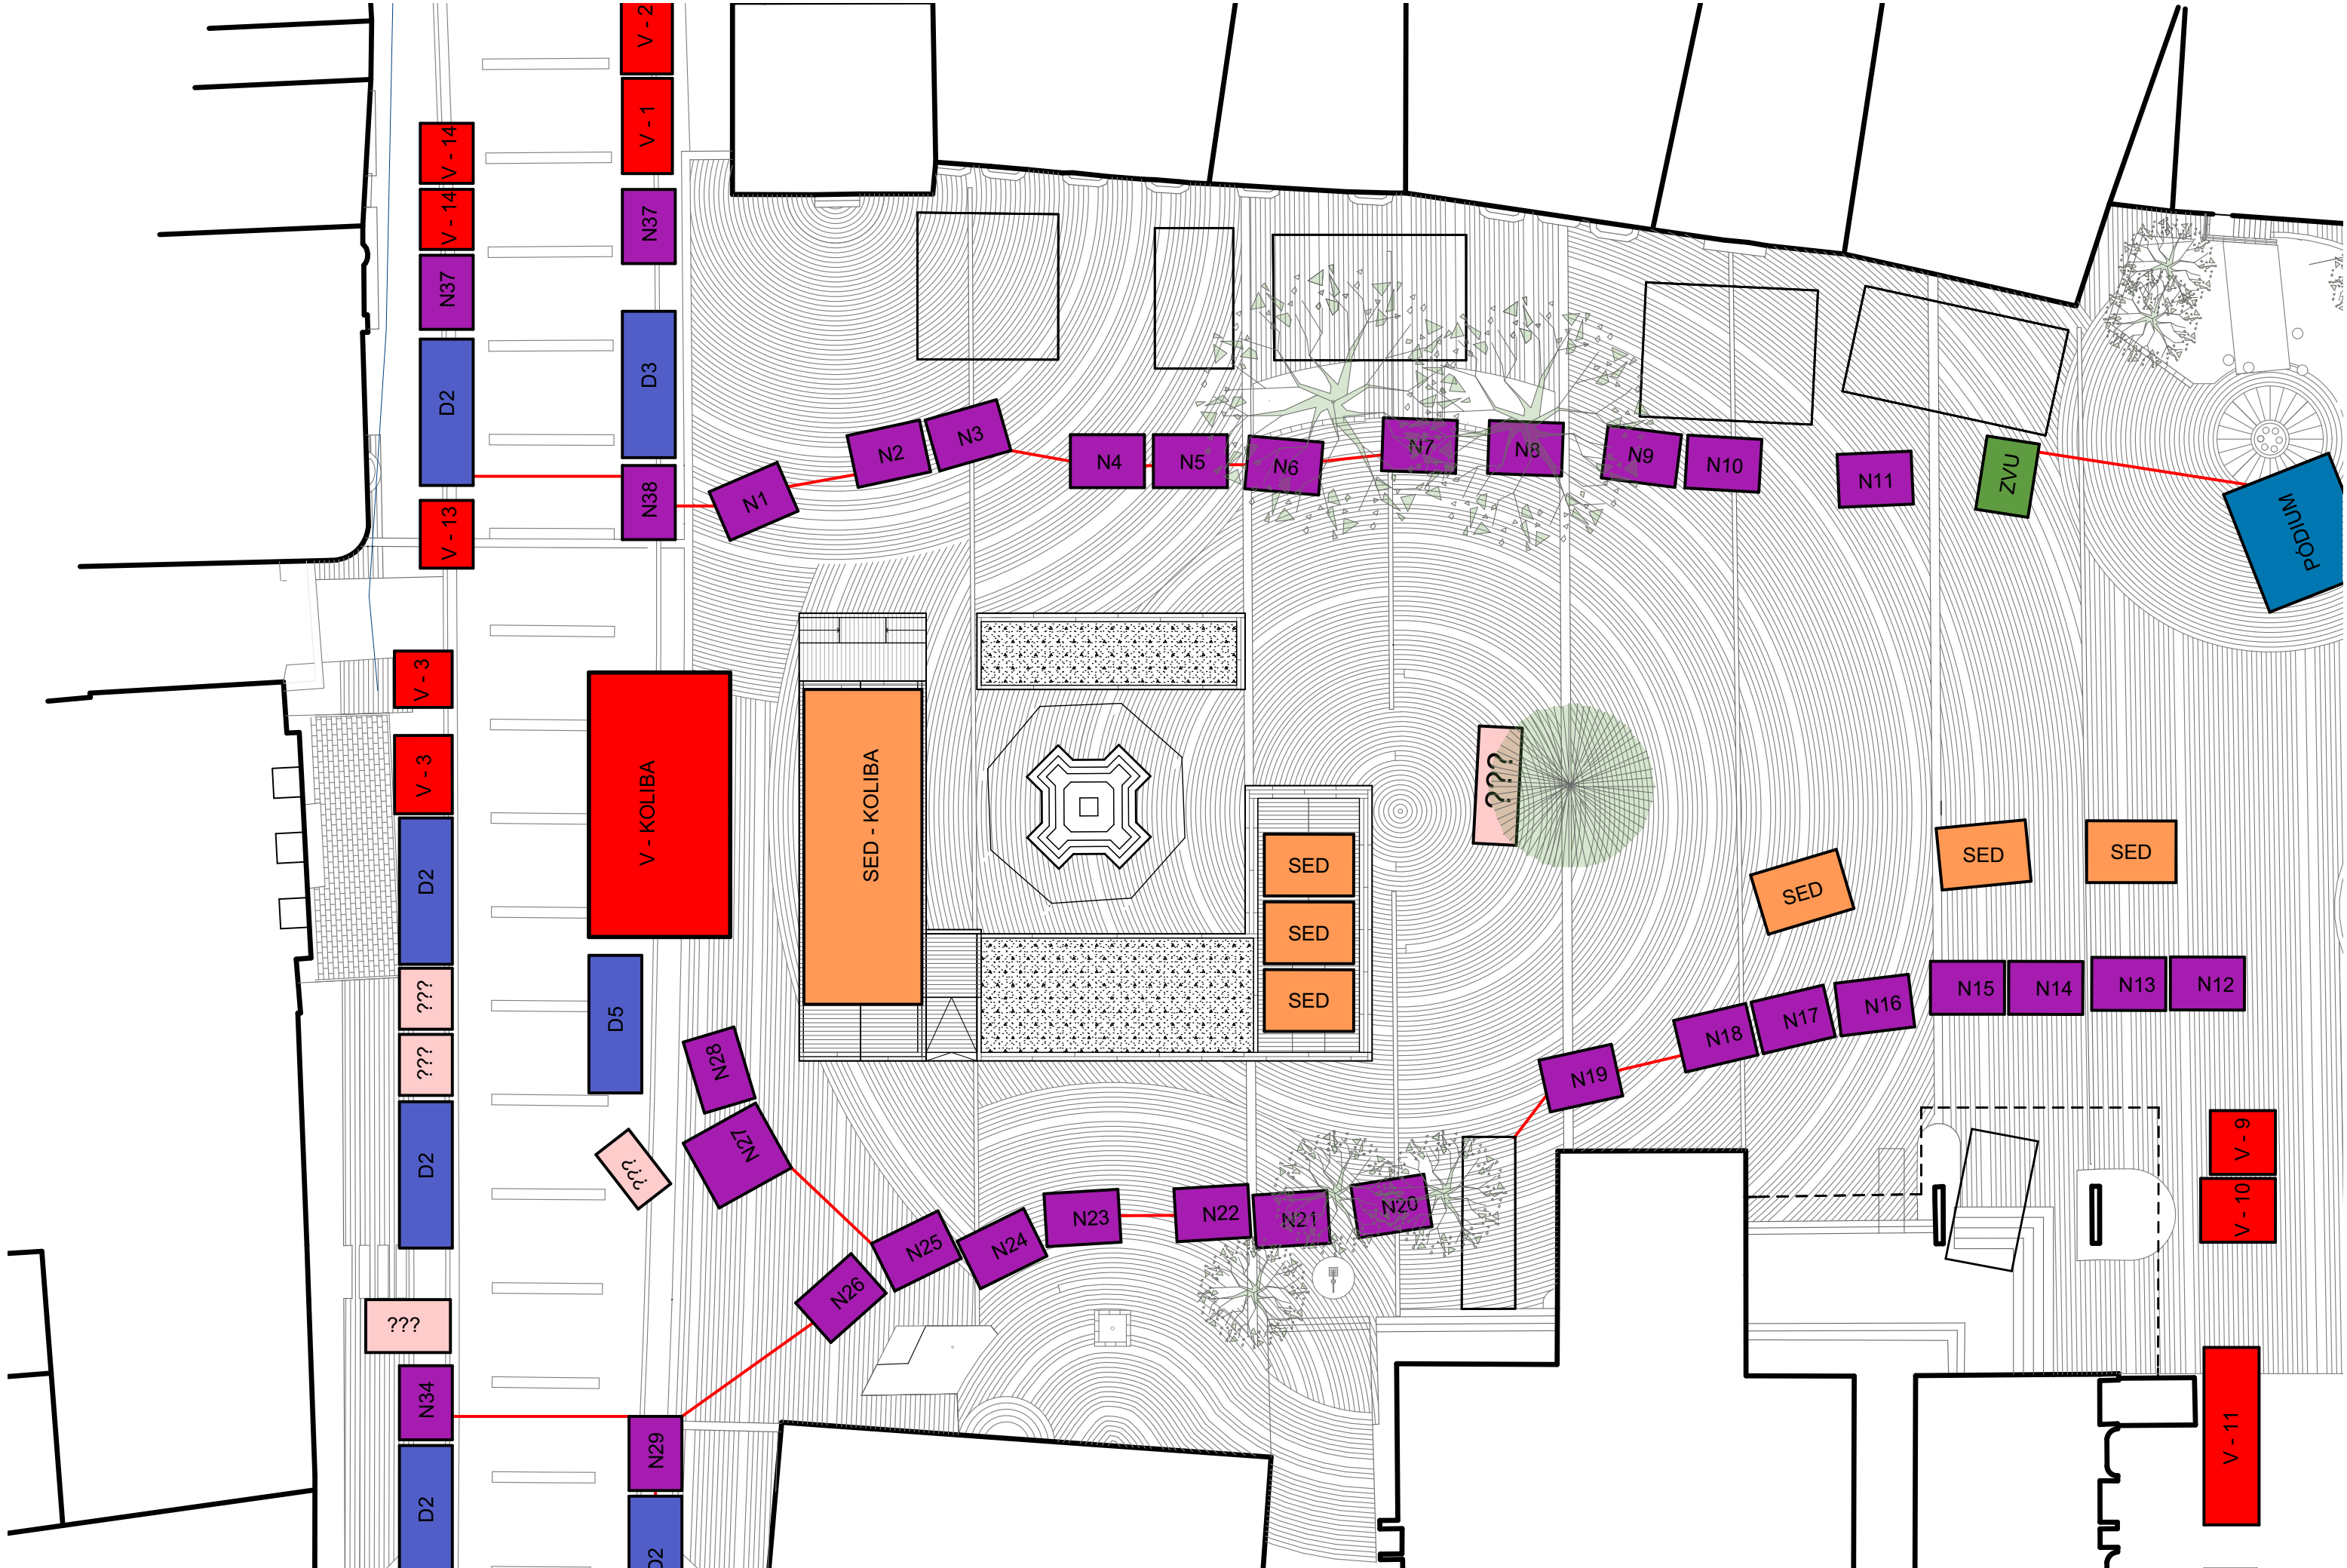

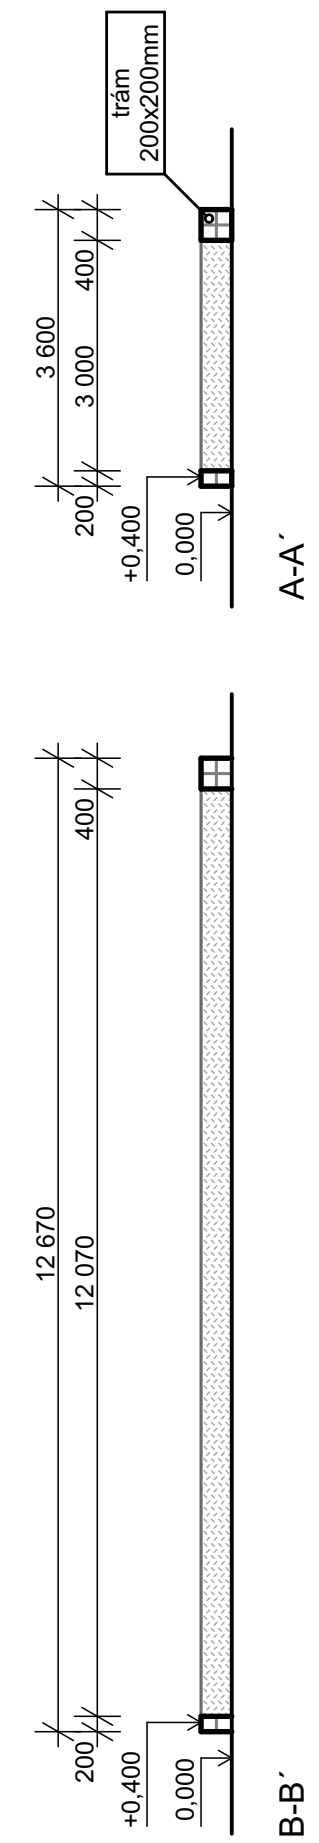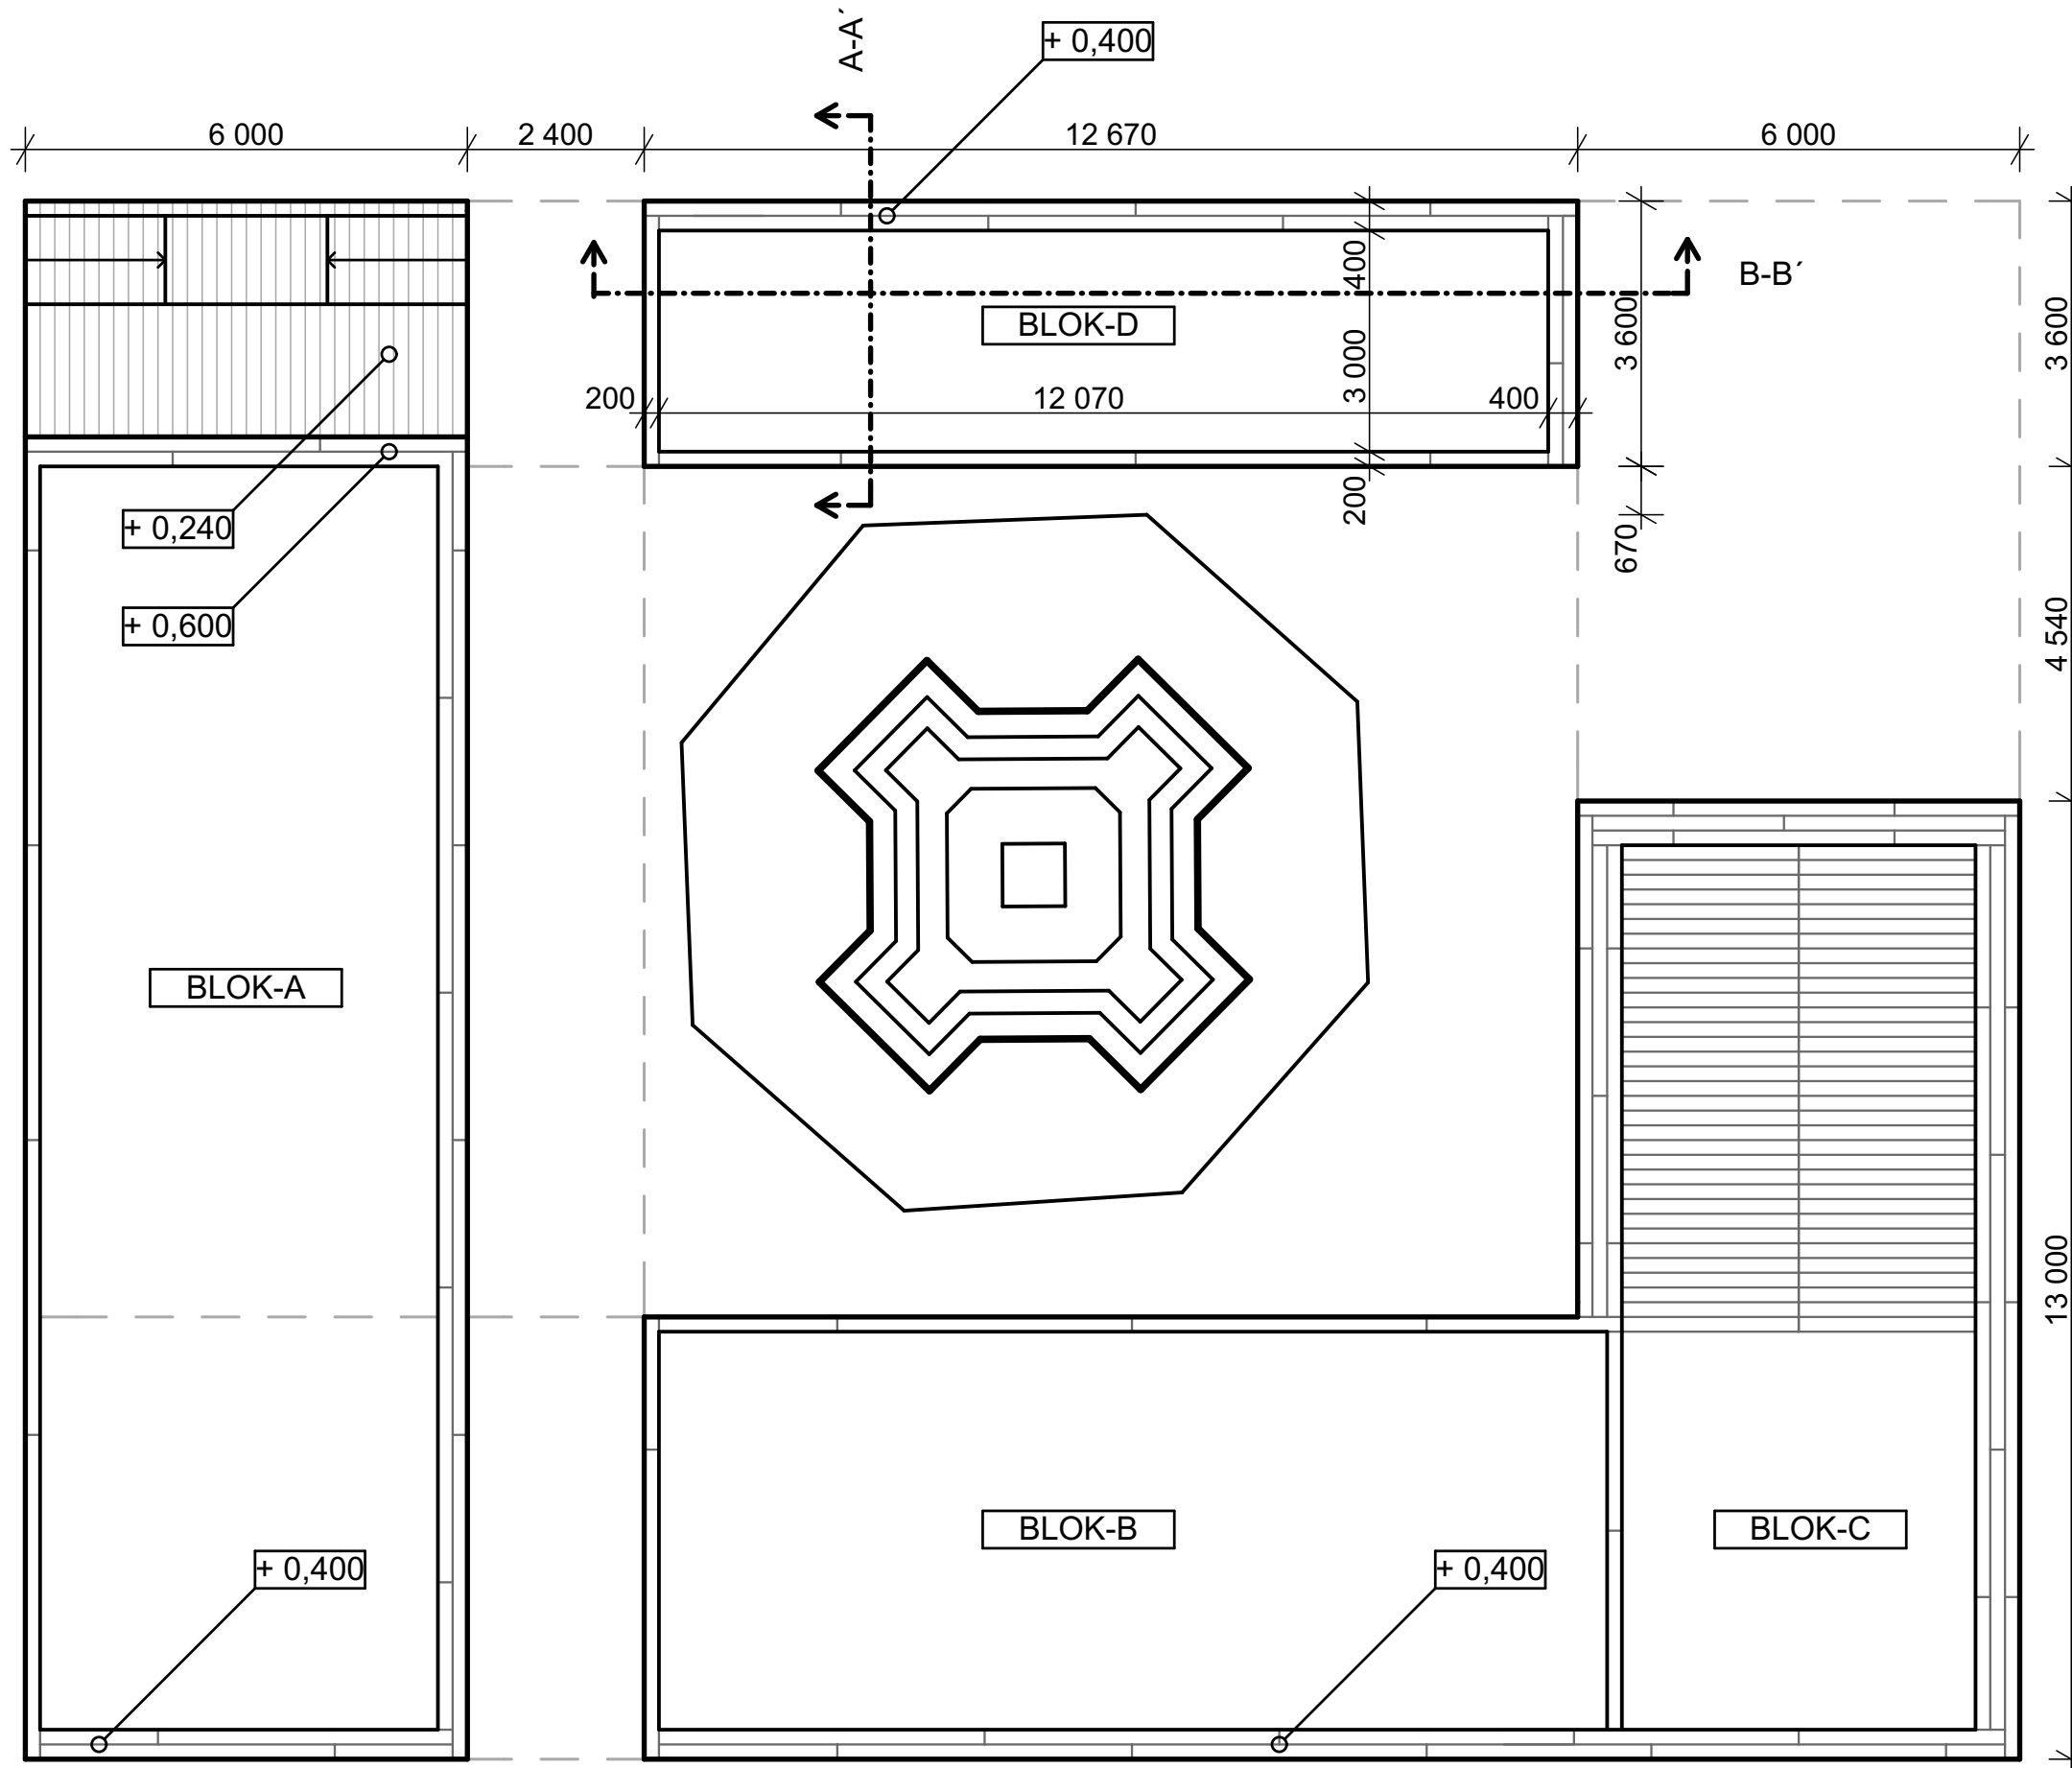






Májový kvet



Leto



Event

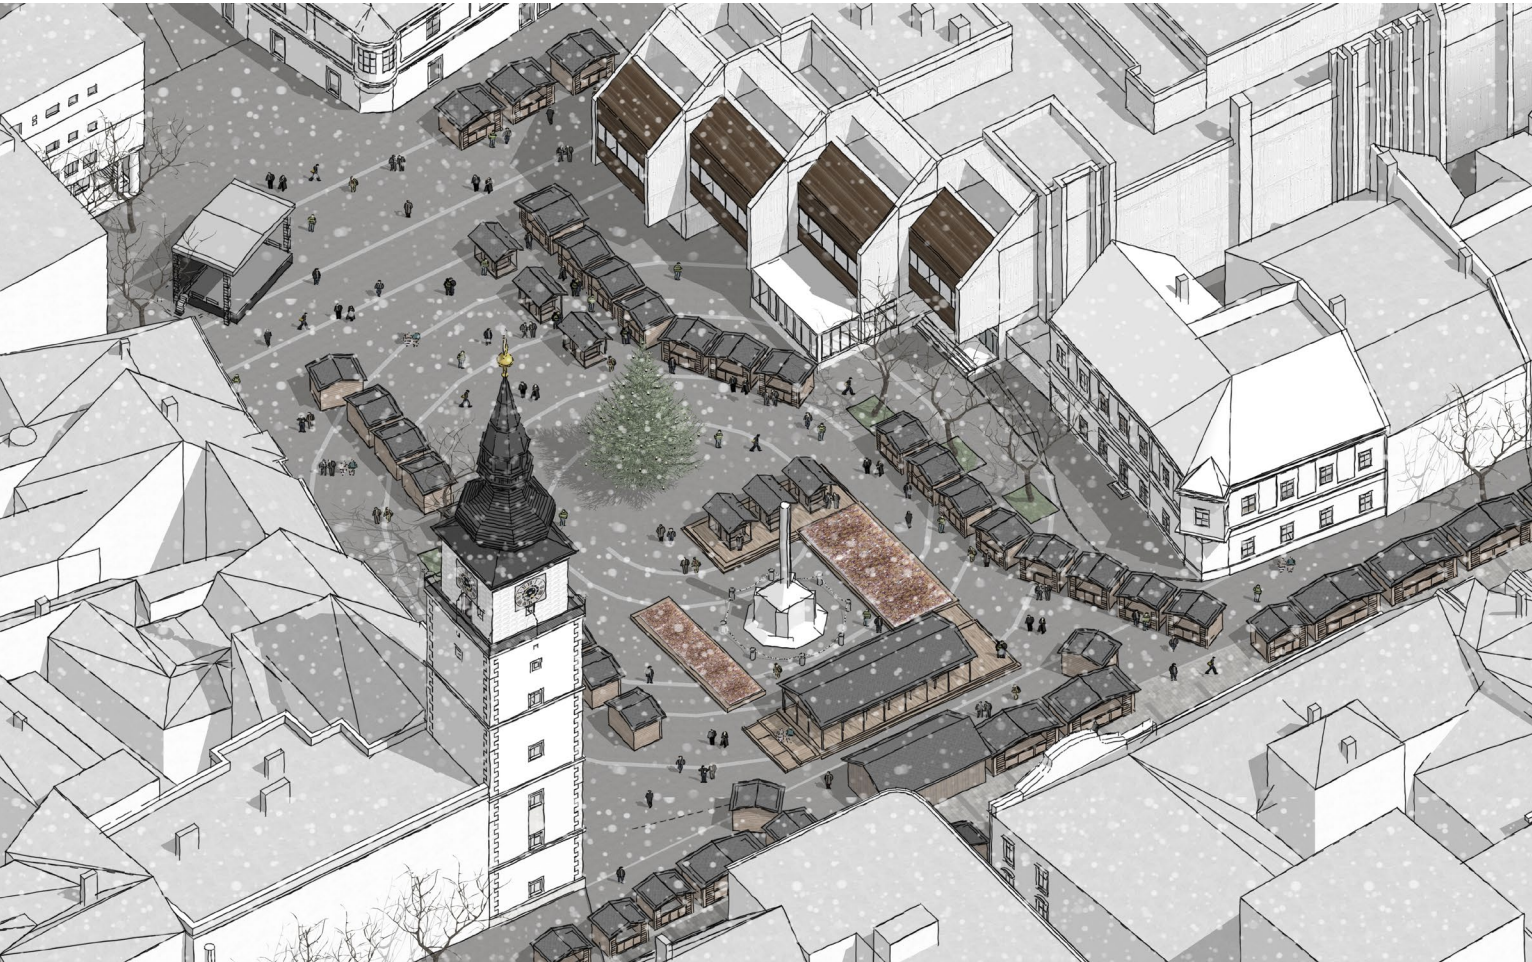

Zima

Kvetinový záhon – Trojičné námestie, Trnava: Doplnenie Bloku D

Návrh rozšírenia kvetinového záhonu vychádza z požiadavky zadávateľa dotvoriť objekt podľa pôvodného návrhu, a to takmer úplným “obkolesením” sochy sv. Trojice.

Bloky A,B,C budú doplnené o **Blok D** zo severnej strany námestia. Zo severo-južnej strany je vypustené “nárožie” pre sprístupnenie vstupu k soche sv. Trojice. Voľná plocha umožňuje variabilné využitie záhonov na námestí počas rôznych eventov (Májový kvet, Advent, Tradičný trnavský jarmok a pod.). Vonkajšie rozmery konštrukcie sú 12 670 x 3 600 mm. Výška konštrukcie je 400 mm. Plocha pre výsadbu činí 36,21 m2.

Nárožné body osadenia konštrukcie budú pred realizáciou zaznačené autorom návrhu a pracovníkom mestského úradu.

Materiál doplnéneho kvetinového záhonu Bloku D bude dizajnom a úpravou korešpondovať s pôvodnými blokmi. Na konštrukciu bude použitý smrekovec čerstvý. Jednotlivé trámy budú prierezu 200x200 mm, predpokladanej dĺžky 3000 mm. Trámy budú zhotovené ako hobľované so zrazenou hranou, s prvotným náterom ľanovou fermežou.

V juho-výchdnom rohu bloku C je zeleň rozšírená o solitérny strom, ako odkaz na výraz námestie z 30. rokov minukého storočia. V blokoch B a D bude umiestnená plošná kvetinová výsadba. Blok A bude kombináciou trávanatej plochy a kvetinovej výsadby.

Počas zimného obdobia, resp. Adventu bude v Bloku D zachovaná výsadba (cibuľoviny apod.) Ostatné bloky budú riešené podľa návrhu kvetinových záhonov na zimné obdobie 2023. Tie môžu byť doplnené o tradičné vianočné dekorácie, prípadne iluminované dekorácie.

Popis položky	Objem reziva (m3)	Jedn. cena za m3	Cena za materiál bez DPH	Jedn. cena za hobľovanie a zrazenie hrán (m3)	Cena za hobľovanie	Cena za náter	Cena za položku bez DPH
smrekovec trám čerstvý 200x200x3000mm, hobľovaný, zrazená hrana, prvotný náter ľanovou fermežou	3,76	650,00 €	2 444,00 €	380,00 €	1 428,80 €	400,00 €	4 272,80 €
prepravné náklady							1 000,00 €
pomocný a spojovací materiál							800,00 €
montáž							2 500,00 €

8 572,80 €



Požadovaná úprava smrekových trámov (súčasný záhon)